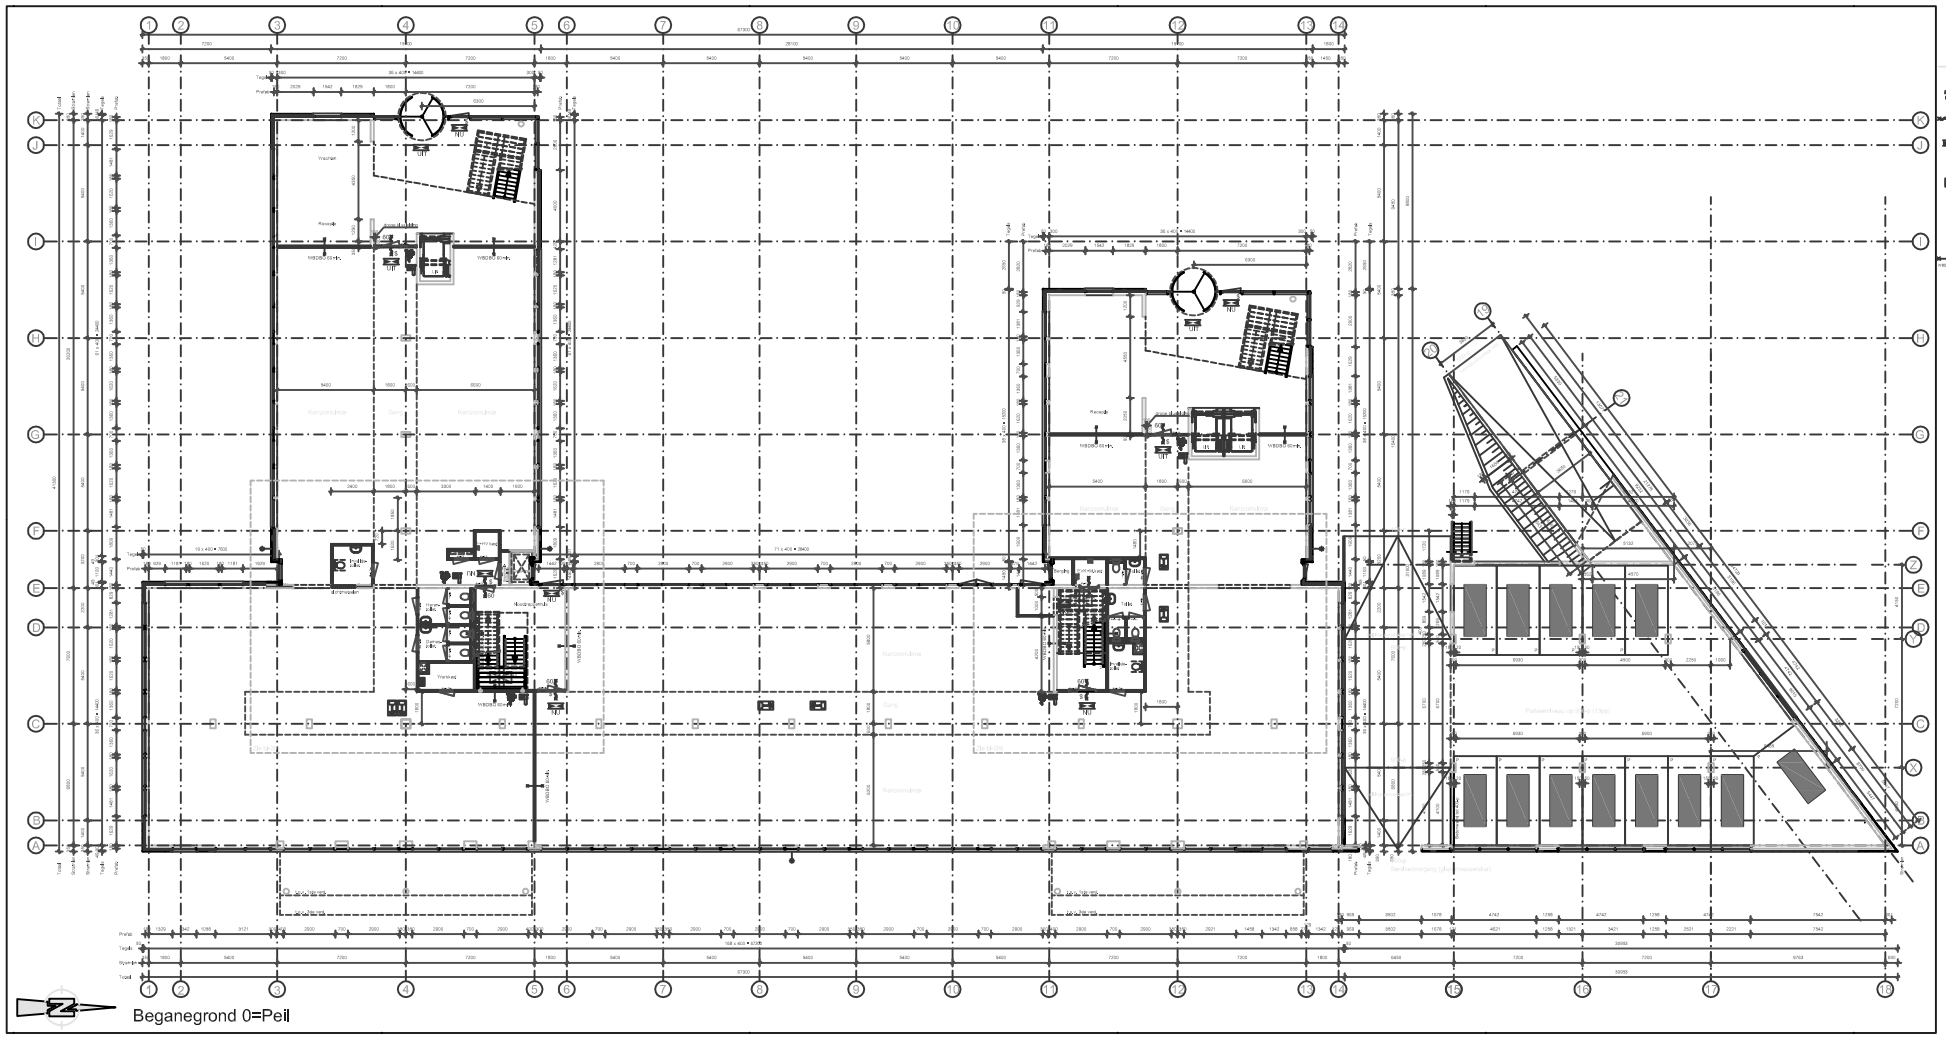

Renvool

de Waal & Wellerdieck architekten

bl-103